

**Agenzia del Territorio  
CATASTO FABBRICATI**  
Ufficio provinciale di  
Cremona

Dichiarazione protocollo n. CR0104980 del 09/08/2012  
Planimetria di u.i.u. in Comune di Corte De' Frati  
Via Giuseppe Verdi



civ. 8

Identificativi Catastali:  
Sezione: 10  
Foglio: 10  
Particella: 257  
Subalterno: 2


Compilata da:  
Cerlioli Antonio  
Iscritto all'albo:  
Ingegneri  
Prov. Cremona

N. 00607

Scheda n. 1  
Scala 1: 200

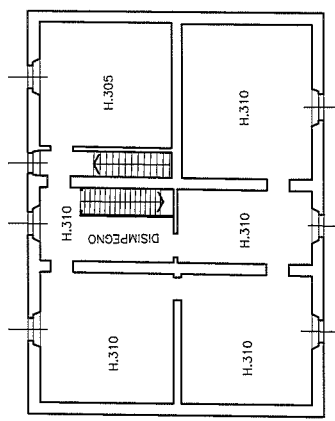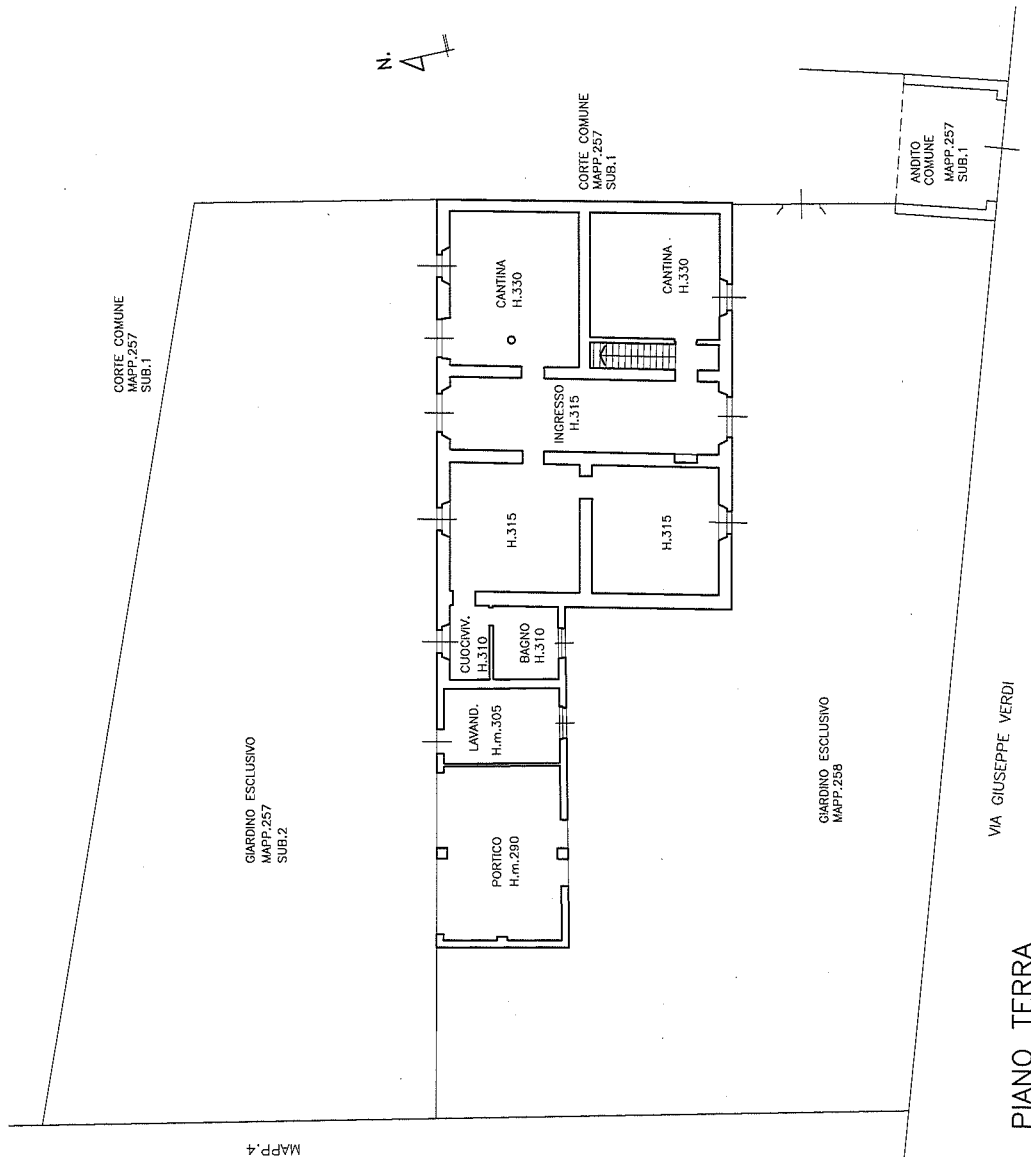

PIANO PRIMO

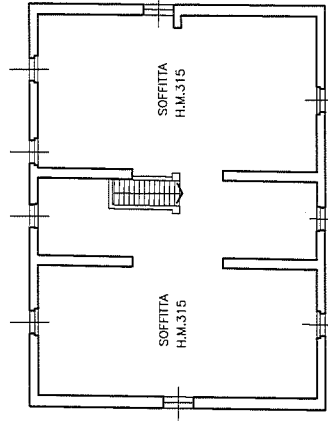

PIANO SECONDO

PIANO TERRA