

Min. A. (Nuovo Catasto Edilizia Urbana)

MINISTERO DELLE FINANZE

MINISTERO DELL'INTERNO

Lire 30

DIREZIONE GENERALE DEL CATASTO E DEI SERVIZI TECNICI ERARIALI

NUOVO CATASTO EDILIZIO URBANO


(in DECRETI-LIBRO II APRILE 1998, N. 657)

Via Navaroli 4

Planimetria dell'immobile situato nel Comune di Cremona

Ditta I. A. C. P. Cremona

Allegata alla dichiarazione presentata all'Ufficio Tecnico Erariale di Cremona

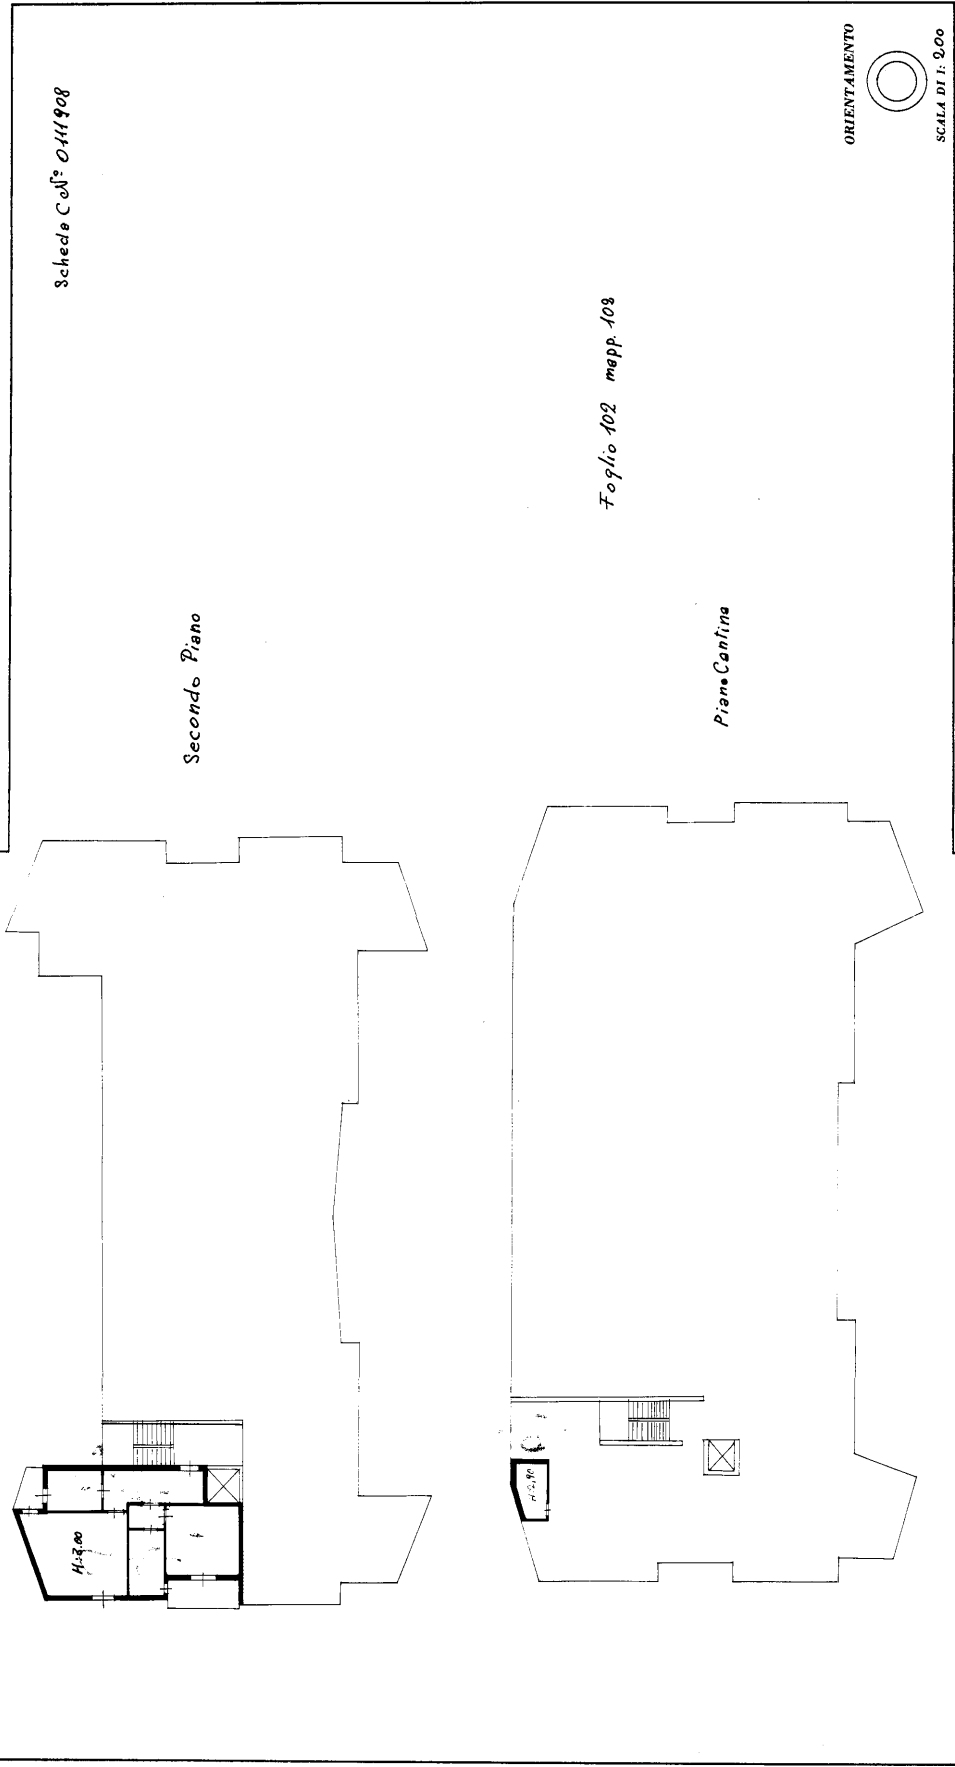

COMPILATA DAL geom. Angelo Bazzani
(Titolo, nome e cognome del tecnico)

Iscritto all'Albo dei Geometri della Provincia di Cremona

DATA 8-3-1972

Firma: *[Signature]*

SPAZIO RISERVATO PER LE ANNOTAZIONI D'UFFICIO

DATA PROT. N°

Con C.S.A.A. Mapp. 00395 Fig. 0102 Sub. 0008

INFORMATICA REGIONALE DELLO STATO

Ultima planimetria in atti